


都城市総合文化ホール 大ホール

音響関連データ

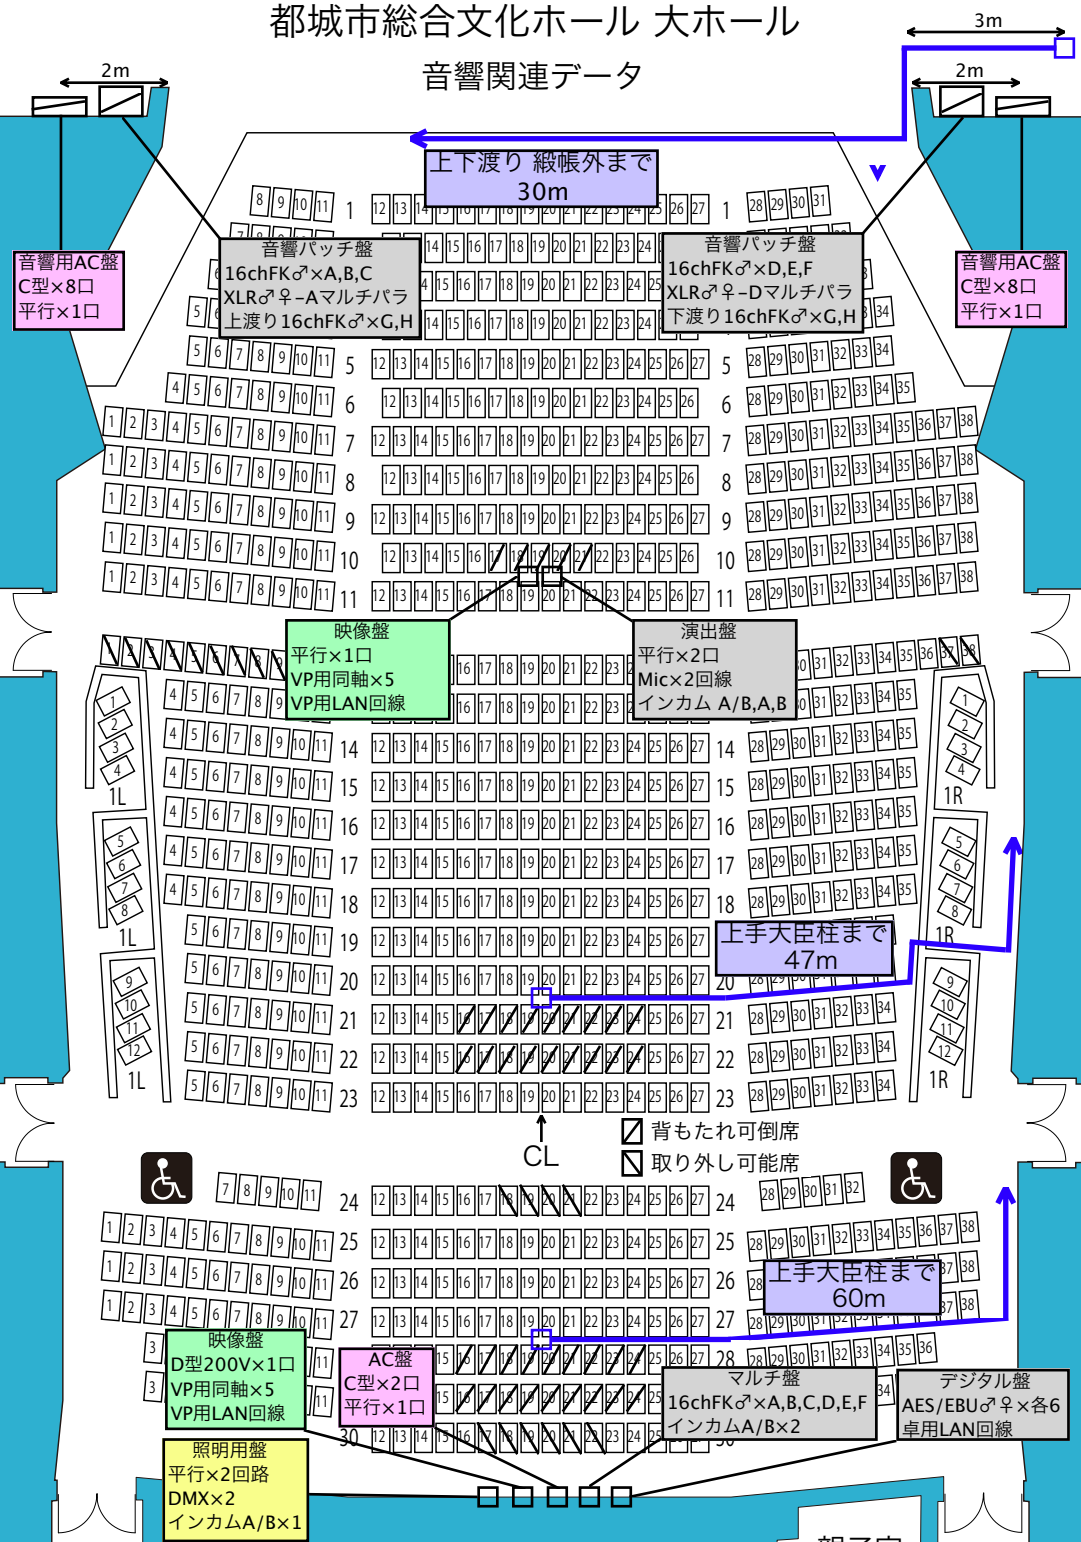

上下渡り 緞帳外まで
30m

音響用AC盤
C型×8口
平行×1口

音響パッチ盤
16chFK ♂×A,B,C
XLR ♂♀-Aマルチバラ
上渡り 16chFK ♂×G,H

音響パッチ盤
16chFK ♂×D,E,F
XLR ♂♀-Dマルチバラ
下渡り 16chFK ♂×G,H

音響用AC盤
C型×8口
平行×1口

映像盤
平行×1口
VP用同軸×5
VP用LAN回線

演出盤
平行×2口
Mic×2回線
インカム A/B,A,B

上手大臣柱まで
47m

上手大臣柱まで
60m



- ☑ 背もたれ可倒席
- ☒ 取り外し可能席

映像盤
D型 200V×1口
VP用同軸×5
VP用LAN回線

AC盤
C型×2口
平行×1口

照明用盤
平行×2回路
DMX×2
インカムA/B×1

マルチ盤
16chFK ♂×A,B,C,D,E,F
インカムA/B×2

デジタル盤
AES/EBU ♂♀×各6
卓用LAN回線