


開催日	演出
公演名	美術
	音響
	照明
	舞台監督

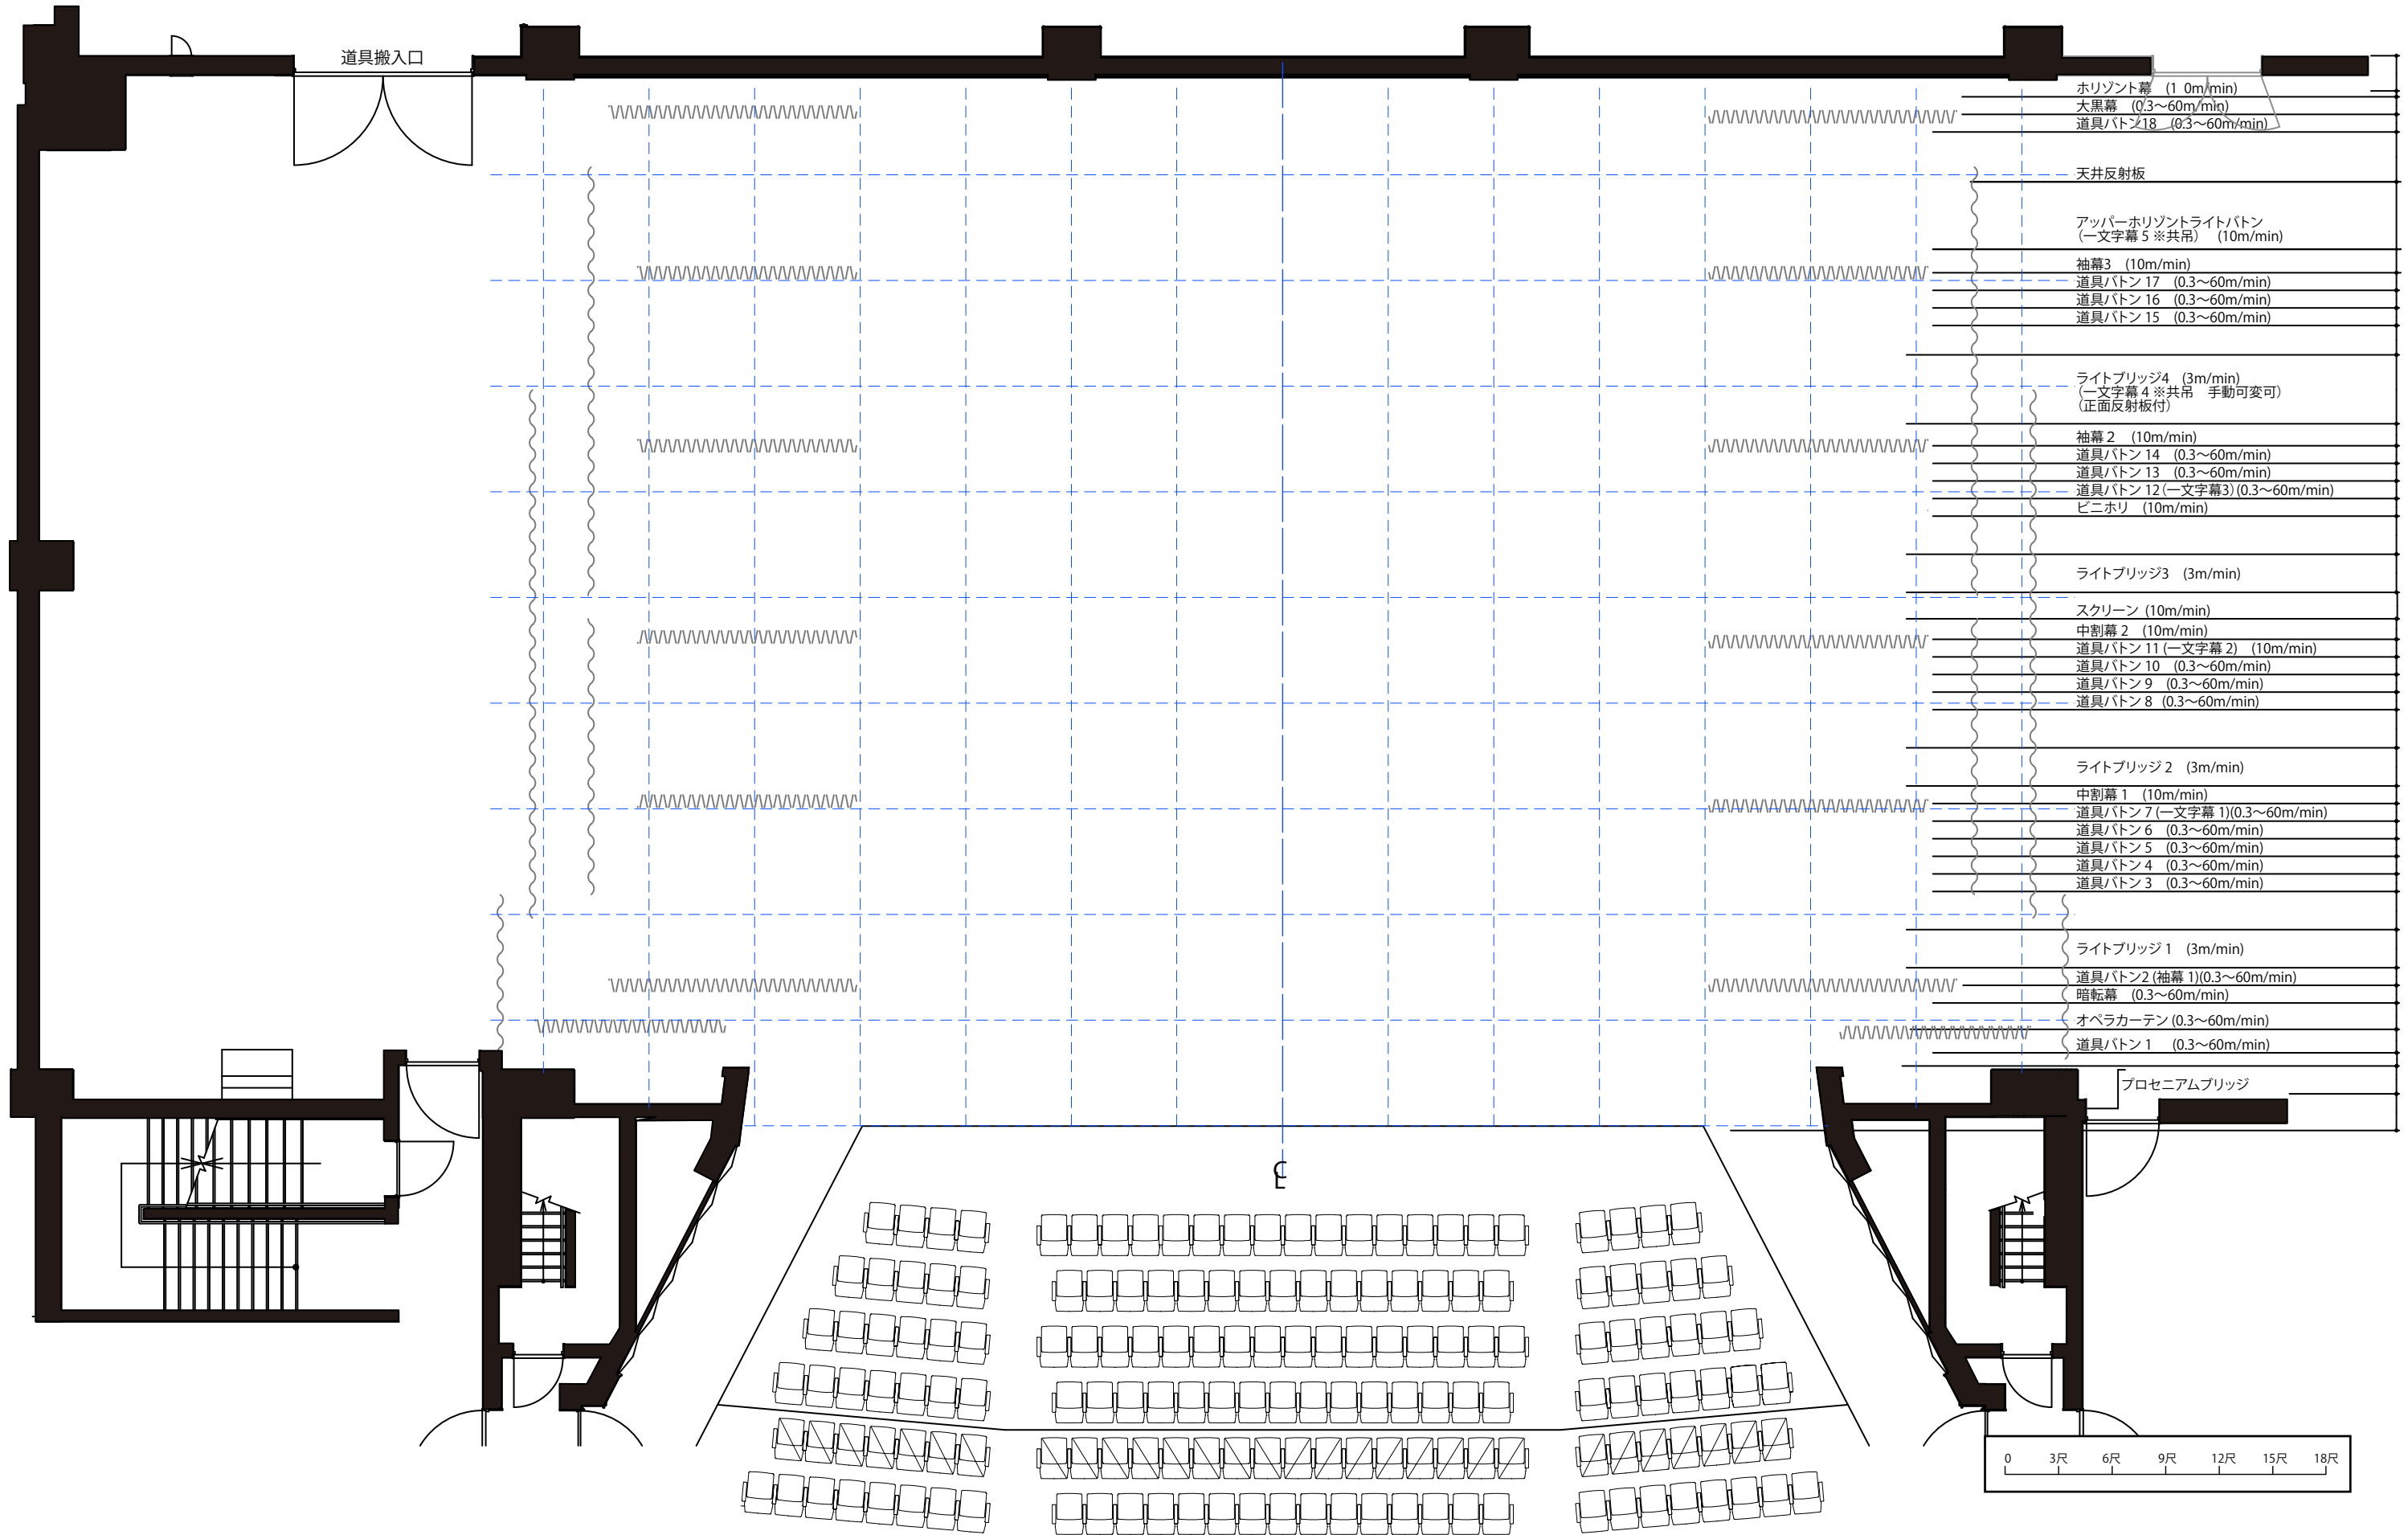

都城市総合文化ホール 大ホール舞台平面図

S=1:100 (A-3) Ver.2.5



- 水平幕 (1.0m/min)
- 大黒幕 (0.3~60m/min)
- 道具バトン18 (0.3~60m/min)
- 天井反射板
- アッパー水平ライトバトン (一文字幕5 ※共吊) (10m/min)
- 袖幕3 (10m/min)
- 道具バトン17 (0.3~60m/min)
- 道具バトン16 (0.3~60m/min)
- 道具バトン15 (0.3~60m/min)
- ライトブリッジ4 (3m/min) (一文字幕4 ※共吊 手動可変可) (正面反射板付)
- 袖幕2 (10m/min)
- 道具バトン14 (0.3~60m/min)
- 道具バトン13 (0.3~60m/min)
- 道具バトン12 (一文字幕3) (0.3~60m/min)
- ピニホリ (10m/min)
- ライトブリッジ3 (3m/min)
- スクリーン (10m/min)
- 中割幕2 (10m/min)
- 道具バトン11 (一文字幕2) (10m/min)
- 道具バトン10 (0.3~60m/min)
- 道具バトン9 (0.3~60m/min)
- 道具バトン8 (0.3~60m/min)
- ライトブリッジ2 (3m/min)
- 中割幕1 (10m/min)
- 道具バトン7 (一文字幕1) (0.3~60m/min)
- 道具バトン6 (0.3~60m/min)
- 道具バトン5 (0.3~60m/min)
- 道具バトン4 (0.3~60m/min)
- 道具バトン3 (0.3~60m/min)
- ライトブリッジ1 (3m/min)
- 道具バトン2 (袖幕1) (0.3~60m/min)
- 暗転幕 (0.3~60m/min)
- オペラカーテン (0.3~60m/min)
- 道具バトン1 (0.3~60m/min)