


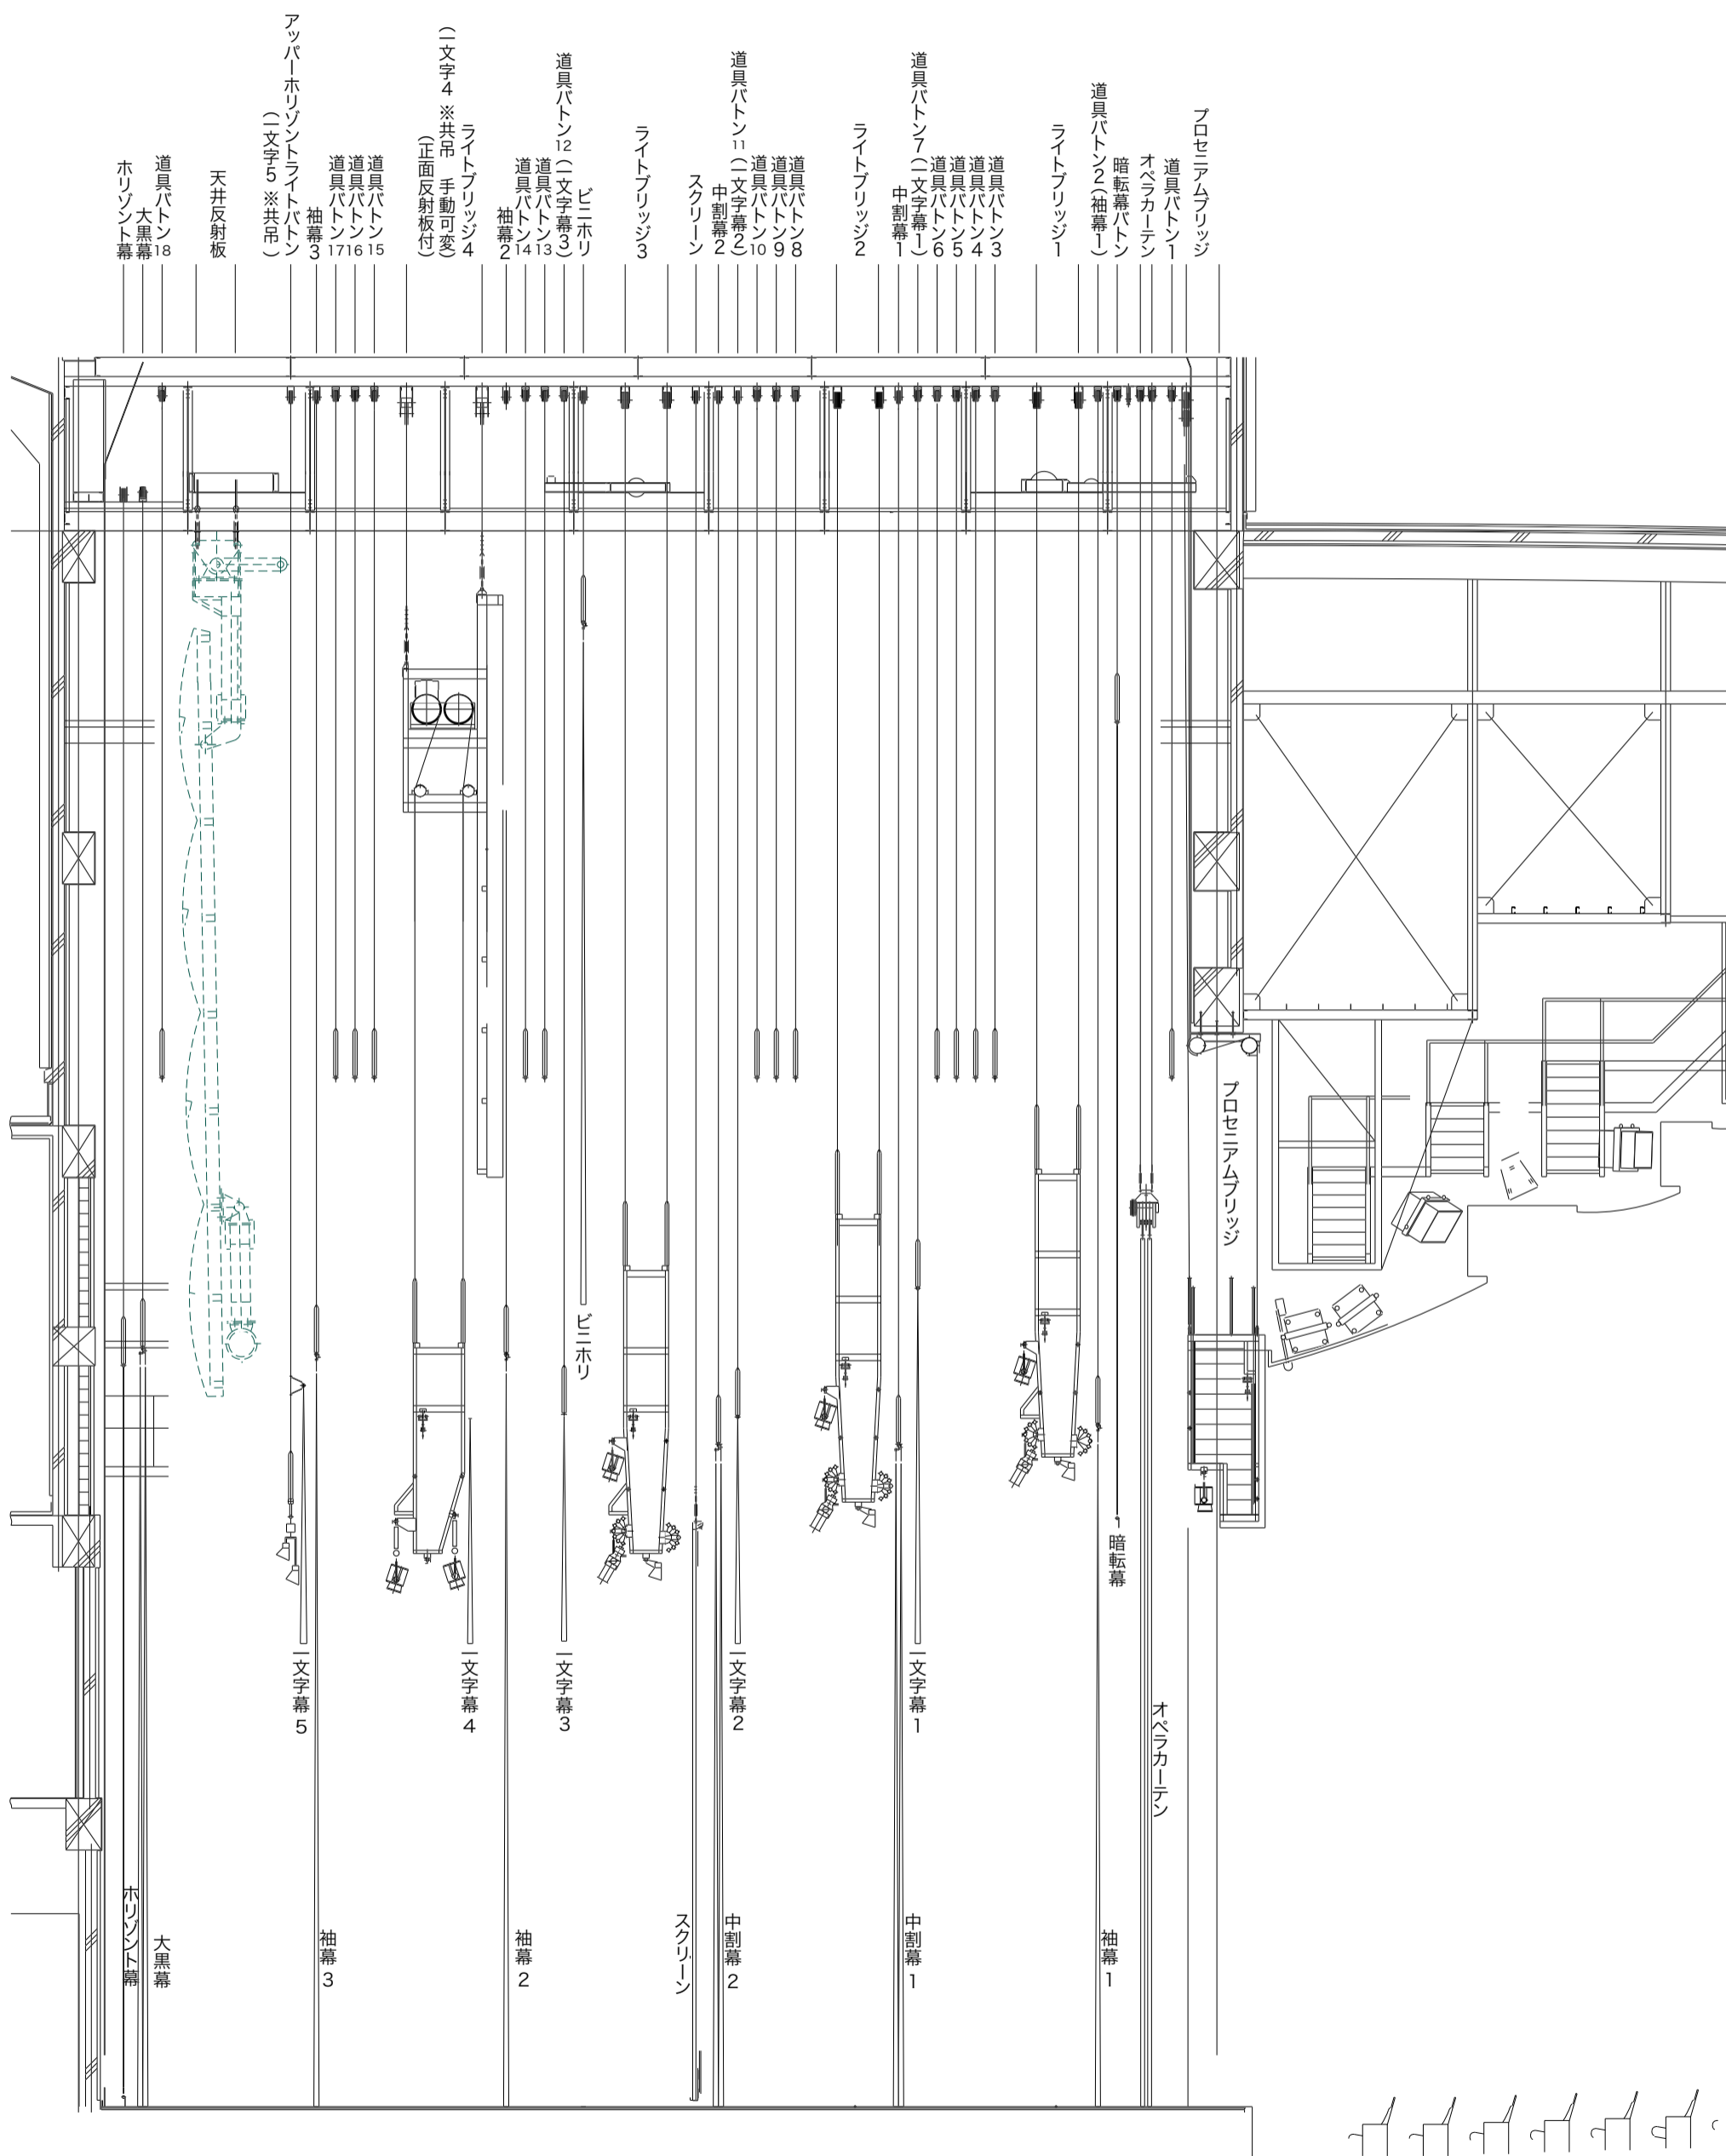

都城市総合文化ホール 大ホール舞台断面図

S=1:100(A-3) Ver.2.5



開催日	演出
公演名	美術 照明
	音響 舞台監督

