




都城市総合文化ホール 大ホール舞台平面図(反響板)

S=1:100 (A-3) Ver.2.5

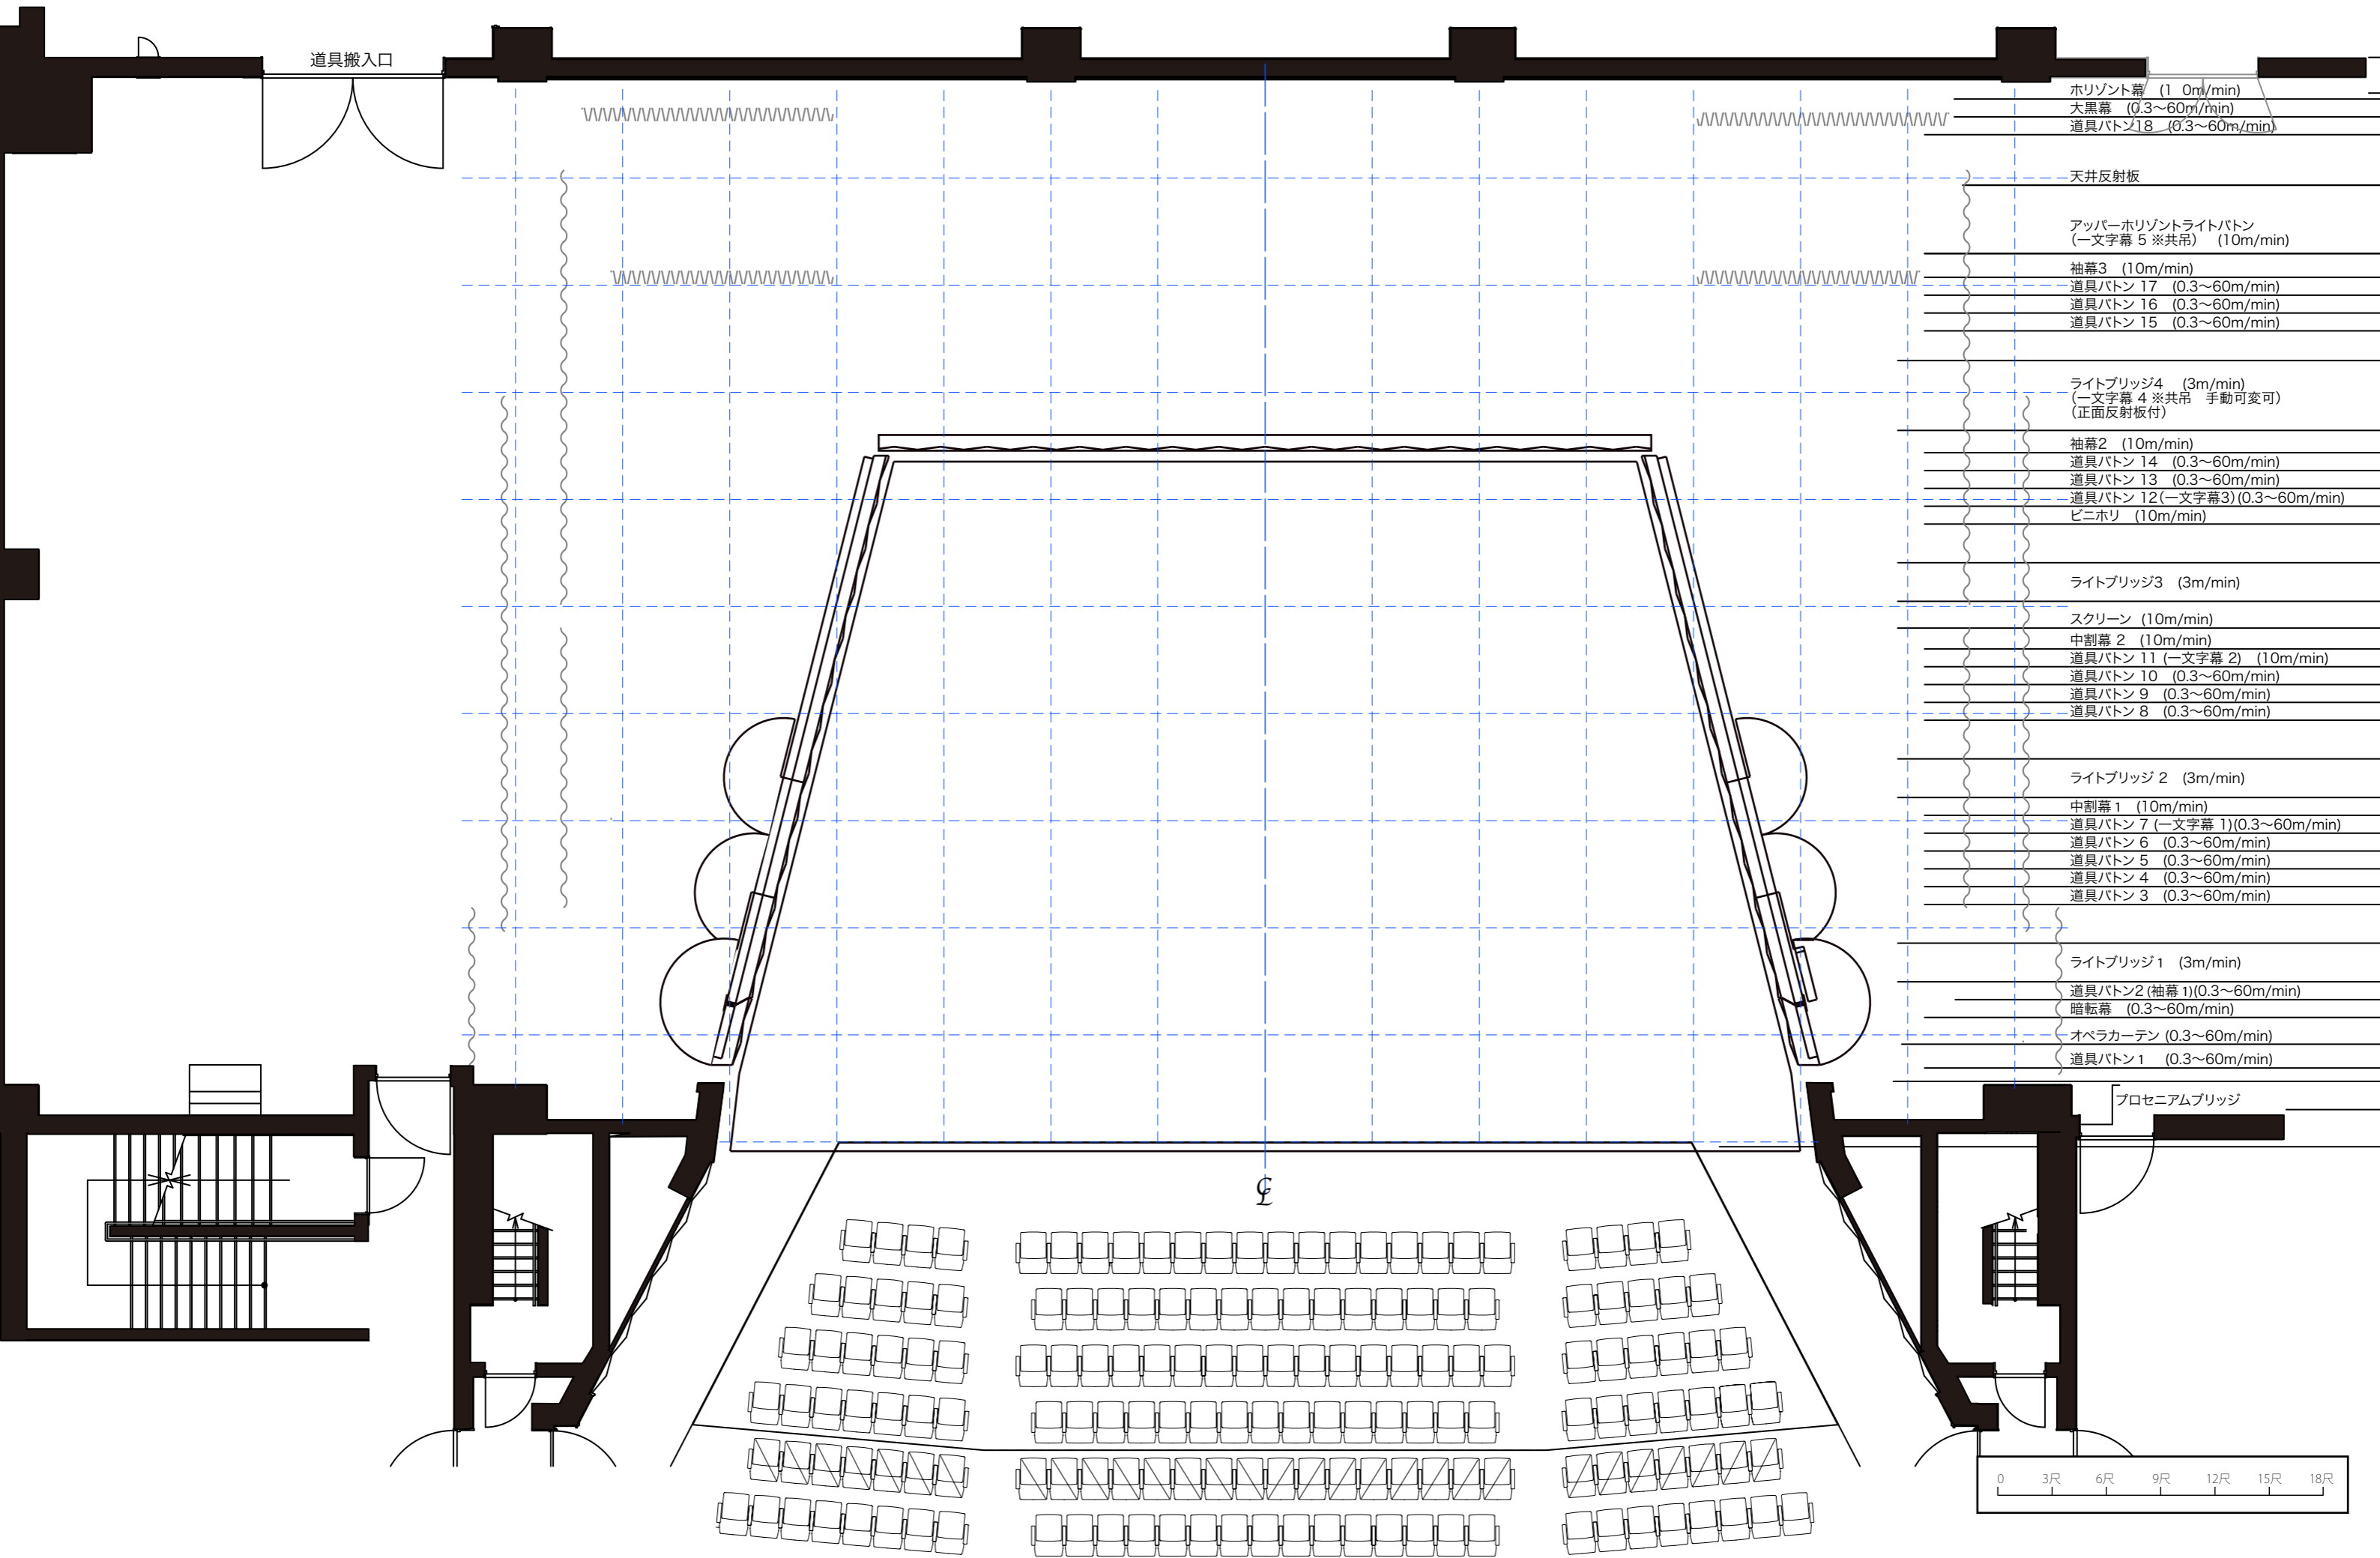

道具搬入口

水平幕 (1.0m/min)
大黒幕 (0.3~60m/min)
道具バトン18 (0.3~60m/min)

天井反射板

アッパー水平ライトバトン
(一文字幕 5 ※共吊) (10m/min)

袖幕3 (10m/min)
道具バトン 17 (0.3~60m/min)
道具バトン 16 (0.3~60m/min)
道具バトン 15 (0.3~60m/min)

ライトブリッジ4 (3m/min)
(一文字幕 4 ※共吊 手動可変可)
(正面反射板付)

袖幕2 (10m/min)
道具バトン 14 (0.3~60m/min)
道具バトン 13 (0.3~60m/min)
道具バトン 12 (一文字幕3)(0.3~60m/min)
ピニホリ (10m/min)

ライトブリッジ3 (3m/min)

スクリーン (10m/min)
中割幕 2 (10m/min)
道具バトン 11 (一文字幕 2) (10m/min)
道具バトン 10 (0.3~60m/min)
道具バトン 9 (0.3~60m/min)
道具バトン 8 (0.3~60m/min)

ライトブリッジ 2 (3m/min)

中割幕 1 (10m/min)
道具バトン 7 (一文字幕 1)(0.3~60m/min)
道具バトン 6 (0.3~60m/min)
道具バトン 5 (0.3~60m/min)
道具バトン 4 (0.3~60m/min)
道具バトン 3 (0.3~60m/min)

ライトブリッジ 1 (3m/min)

道具バトン2 (袖幕 1)(0.3~60m/min)
暗転幕 (0.3~60m/min)

オペラカーテン (0.3~60m/min)
道具バトン 1 (0.3~60m/min)

プロセニウムブリッジ

